


Zmiana miejscowego planu zagospodarowania przestrzennego terenów w Czerlejnii przy ul. Kleszczewskiej, gm. Kostrzyn


Załącznik nr 1
DO UCHWAŁY NR XXIX/
266/2021
Rady Miejskiej Gminy Kostrzyn
z dnia 28 stycznia 2021 r.

Wrys ze Studium uwarunkowań i kierunów
zagospodarowania przestrzennego gminy
Kostrzyn, 1: 10 000

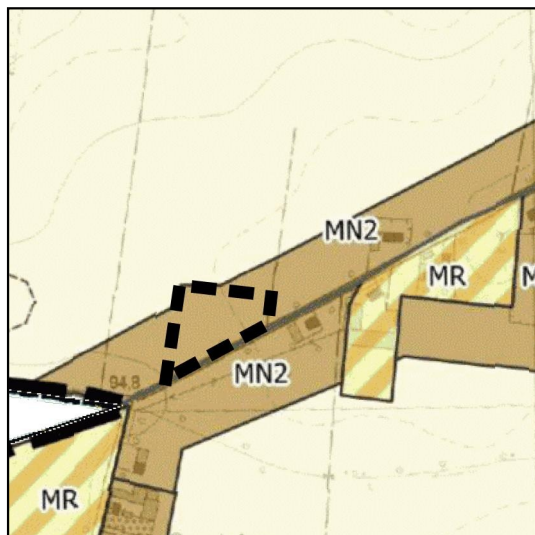

— GRANICA ZMIANY MIEJSCOWEGO PLANU ZAGOSPODAROWANIA PRZESTRZENNEGO
■ MN2 - TERENY ZABUDOWY MIESZKANIOWEJ JEDNORODZINNEJ - EKSTENSYWNEJ

Obszar planu w całości położony jest w granicach Głównego Zbiornika Wód Podziemnych nr 143 Subzbiornik Inowrocław Gniezno.

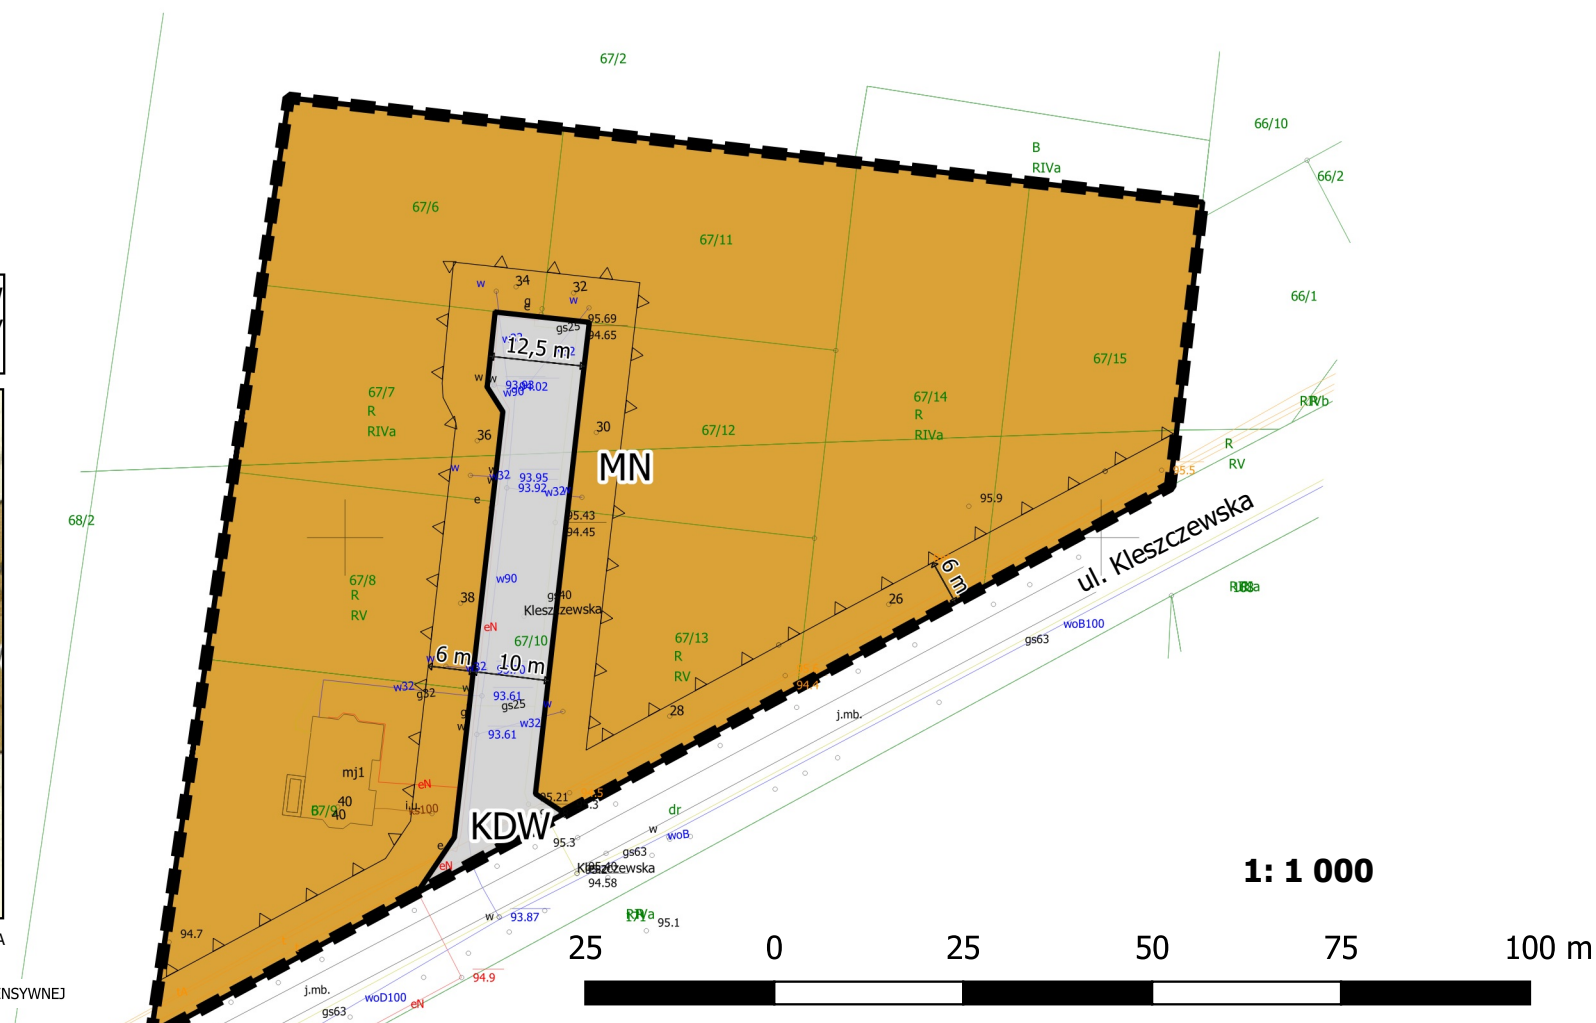

Legenda:

- granica obszaru objętego zmianą planu miejscowego
- linie rozgraniczające tereny o różnym przeznaczeniu lub różnych zasadach zagospodarowania
- △ nieprzekraczalne linie zabudowy
- MN - teren zabudowy mieszkaniowej jednorodzinnej
- KDW - teren drogi wewnętrznej