


Miejscowy plan zagospodarowania przestrzennego terenów w Trzoku w rejonie ul. Czereśniowej, gm. Kostrzyn


Legenda:

- granica obszaru objętego planem
- linie rozgraniczające tereny o różnym przeznaczeniu lub różnych zasadach zagospodarowania
- △ nieprzekraczalne linie zabudowy
- MN - teren zabudowy mieszkaniowej jednorodzinnej
- KDW - tereny dróg wewnętrznych

Załącznik nr 1
DO UCHWAŁY NR XXIX/268/2021
Rady Miejskiej Gminy Kostrzyn
z dnia 28 stycznia 2021 r.

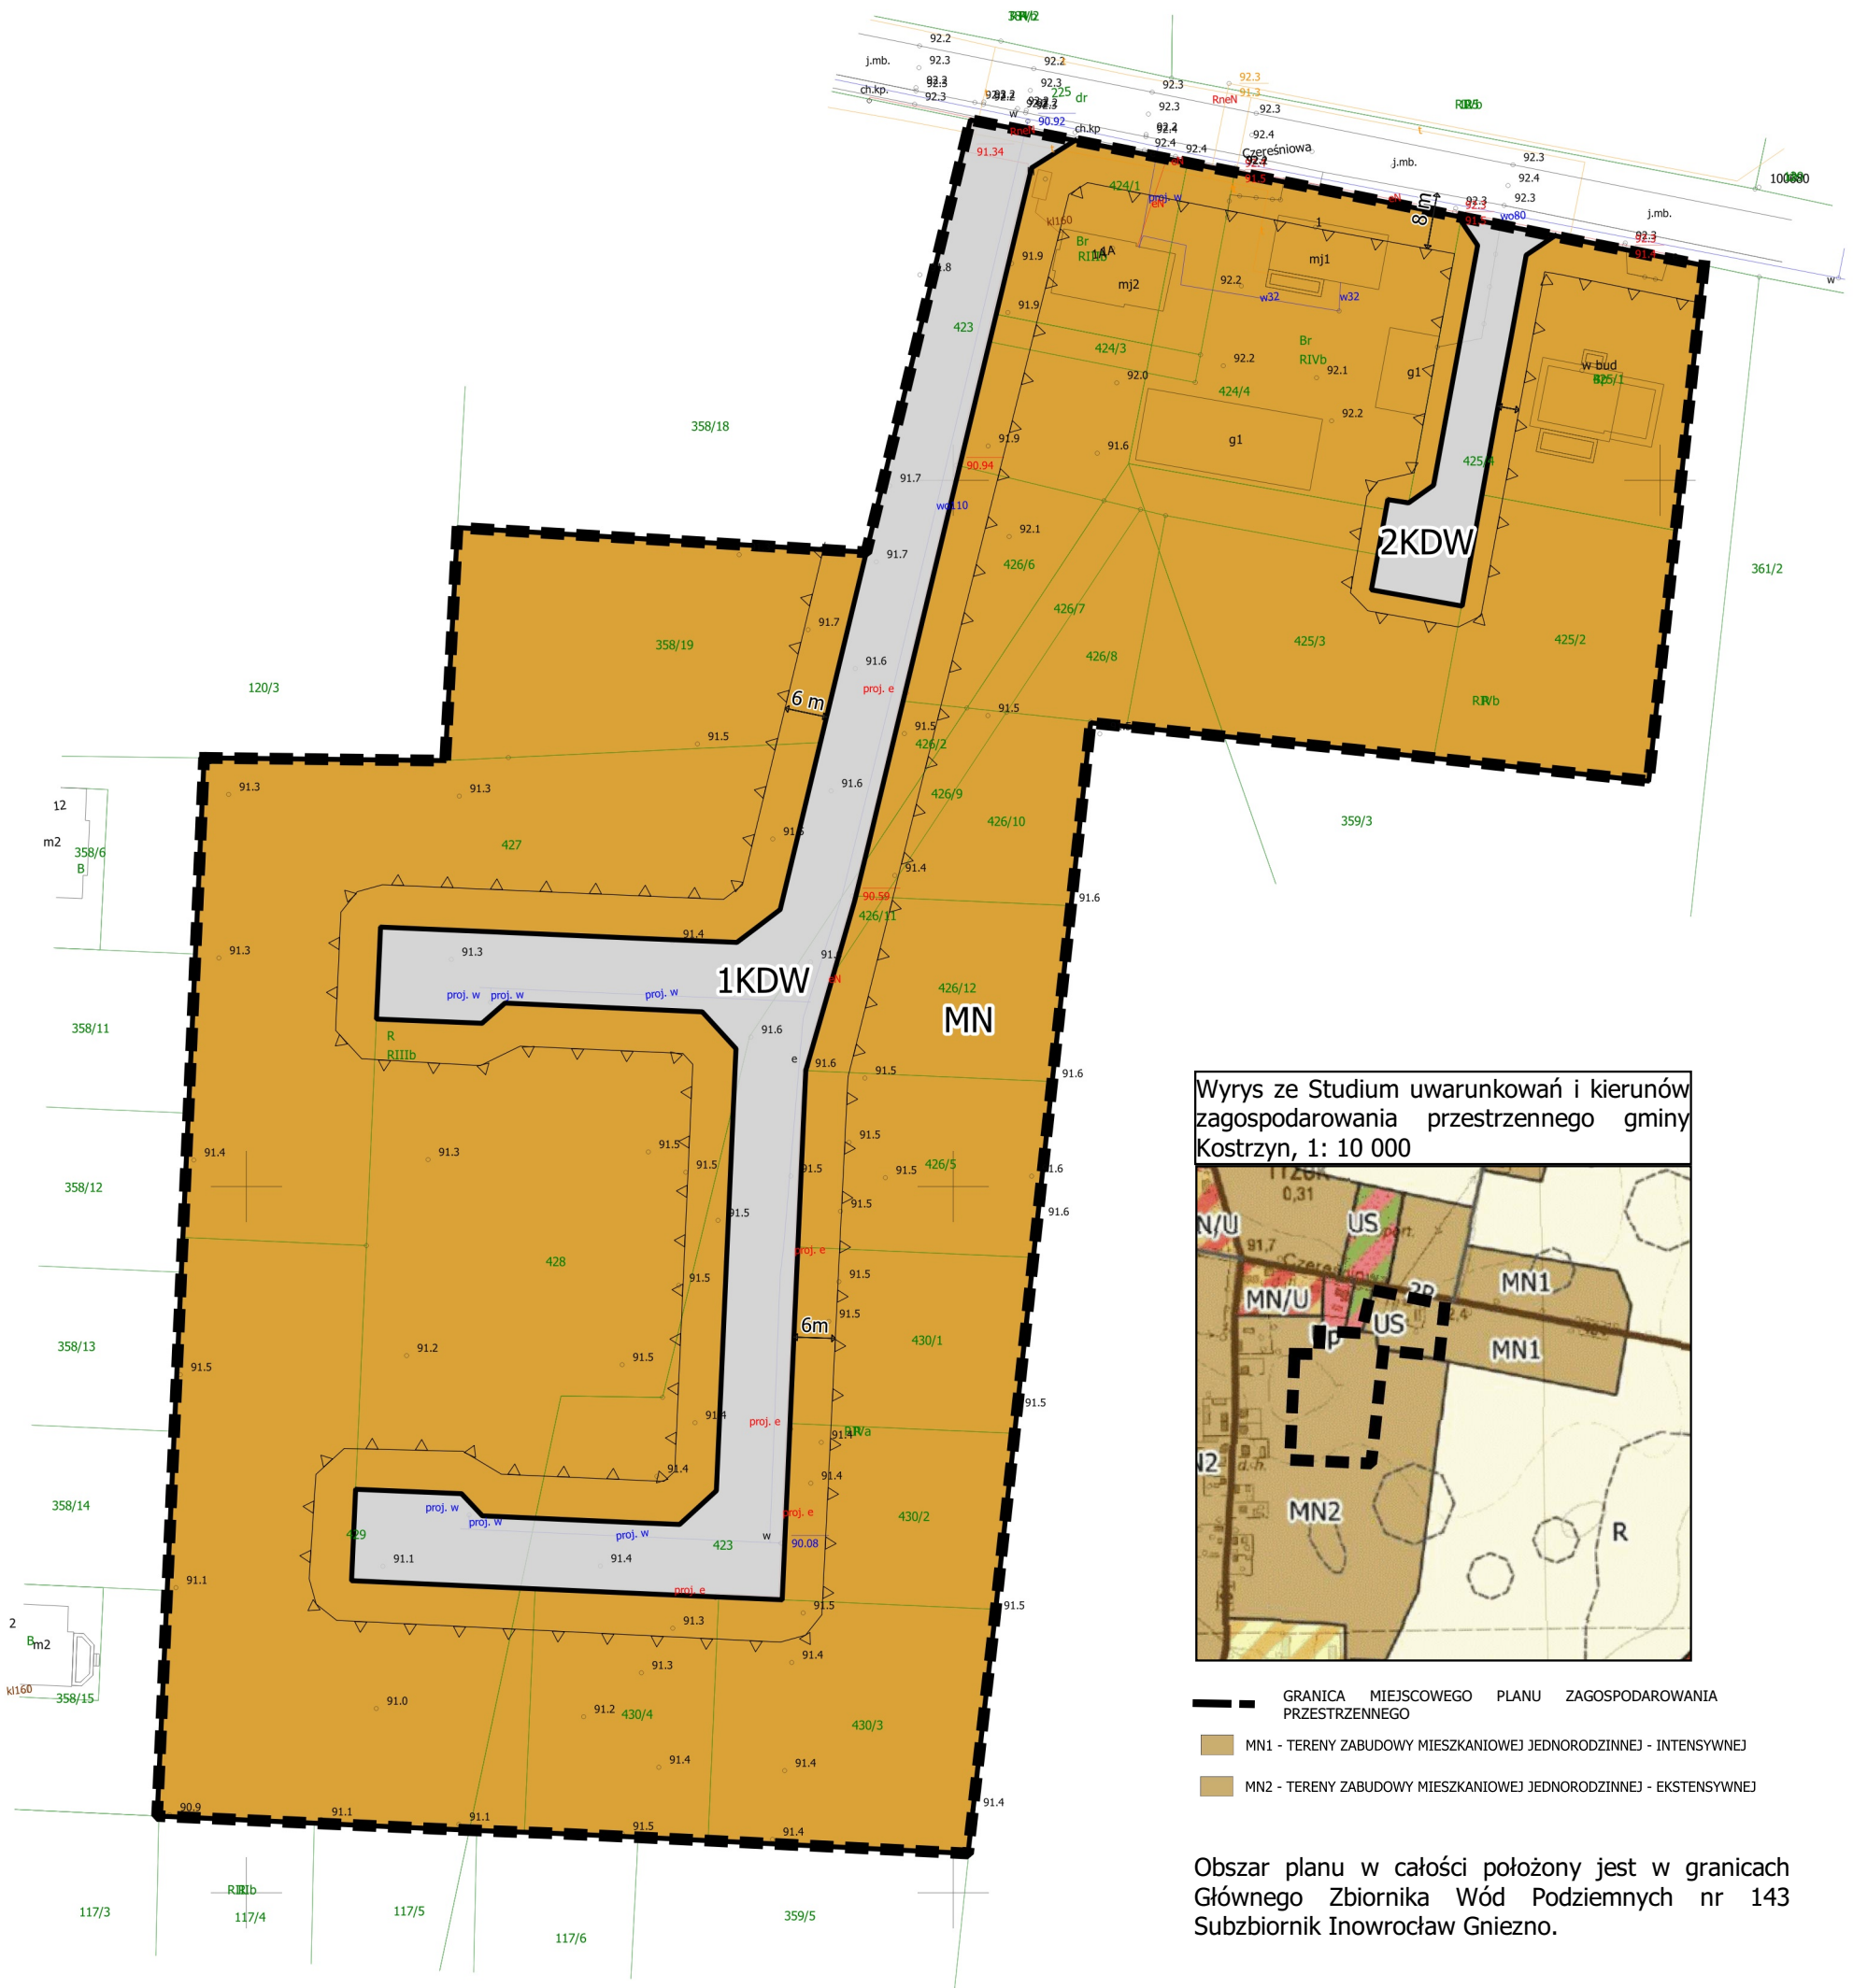

Wyrys ze Studium uwarunkowań i kierunów zagospodarowania przestrzennego gminy Kostrzyn, 1: 10 000

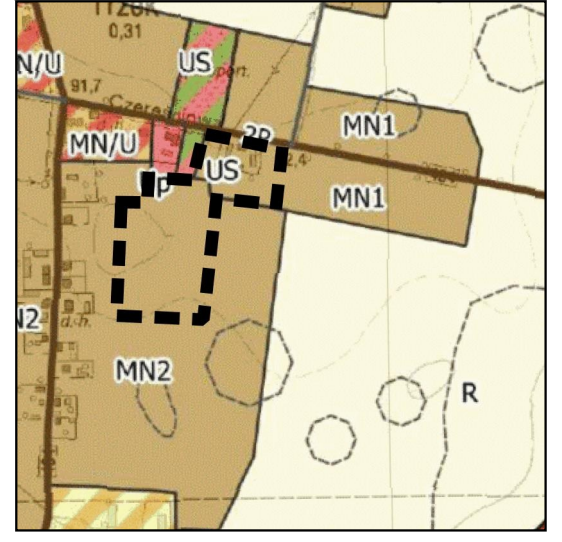

- GRANICA MIEJSCOWEGO PLANU ZAGOSPODAROWANIA PRZESTRZENNEGO
- MN1 - TERENY ZABUDOWY MIESZKANIOWEJ JEDNORODZINNEJ - INTENSYWNEJ
- MN2 - TERENY ZABUDOWY MIESZKANIOWEJ JEDNORODZINNEJ - EKSTENSYWNEJ

Obszar planu w całości położony jest w granicach Głównego Zbiornika Wód Podziemnych nr 143 Subzbiornik Inowrocław Gniezno.



1: 1 000