

Miejscowy plan zagospodarowania przestrzennego terenów w rejonie ulic Żeromskiego i Grunwaldzkiej w Kostrzynie, gm. Kostrzyn

skala 1:1000


0 25 50 75 100 125 150 m

Załącznik nr 1
do uchwały nr XXXII/289/2021 Rady Miejskiej Gminy Kostrzyn z dnia 15 kwietnia 2021 r.
opublikowanej w Dz. Urz. Woj. Wlkp. z dnia poz.....



Gmina Kostrzyn
Obręb Strumiany

Studium uwarunkowań i kierunków zagospodarowania przestrzennego Gminy Kostrzyn
skala 1:10000

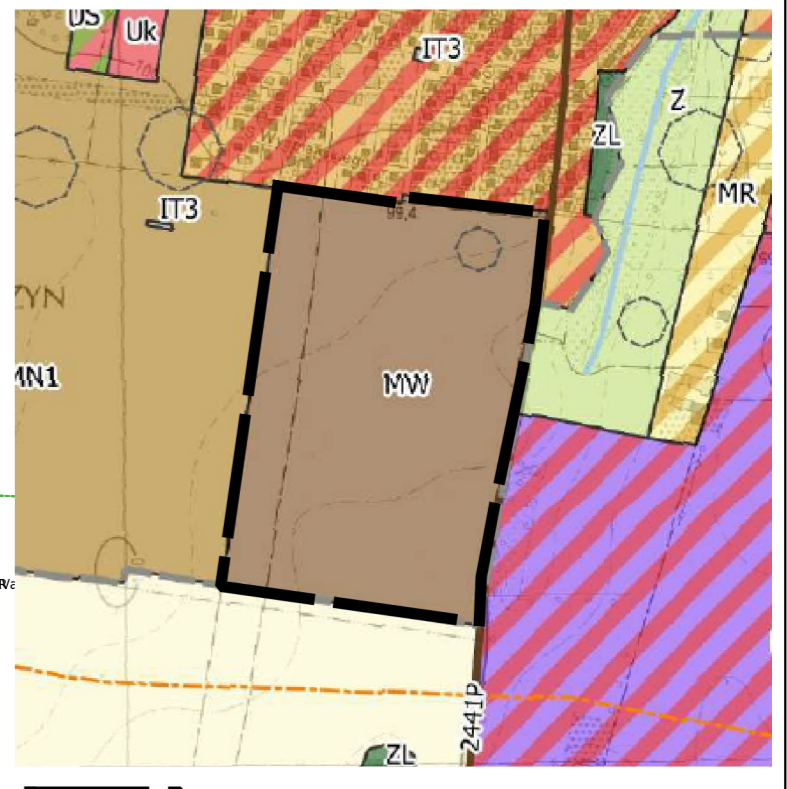

Oznaczenia:

- granica obszaru objętego planem
- linie rozgraniczające tereny o różnym przeznaczeniu lub różnych zasadach zagospodarowania
- nieprzekraczalna linia zabudowy
- MW - tereny zabudowy mieszkaniowej wielorodzinnej
- MW/U - tereny zabudowy mieszkaniowej wielorodzinnej z dopuszczeniem usług
- ZP - teren zieleni urządzonej
- KD-L - tereny dróg publicznych, klasy lokalnej
- KDW - tereny dróg wewnętrznych
- strefa lokalizacji dominanty architektonicznej
- granica terenu ochrony konserwatorskiej stanowiska archeologicznego ujętego w gminnej ewidencji zabytków pod nr AZP 53-30/221

Teren objęty planem położony jest w granicach Głównego Zbiornika Wód Podziemnych nr 143 - Subzbiornik Inowrocław-Gniezno

granicą obszaru objętego planem
MW - tereny zabudowy mieszkaniowej wielorodzinnej