


Załącznik
DO UCHWAŁY NR XXXVIII/351/2021
Rady Miejskiej Gminy Kostrzyn
z dnia 30 września 2021 r.

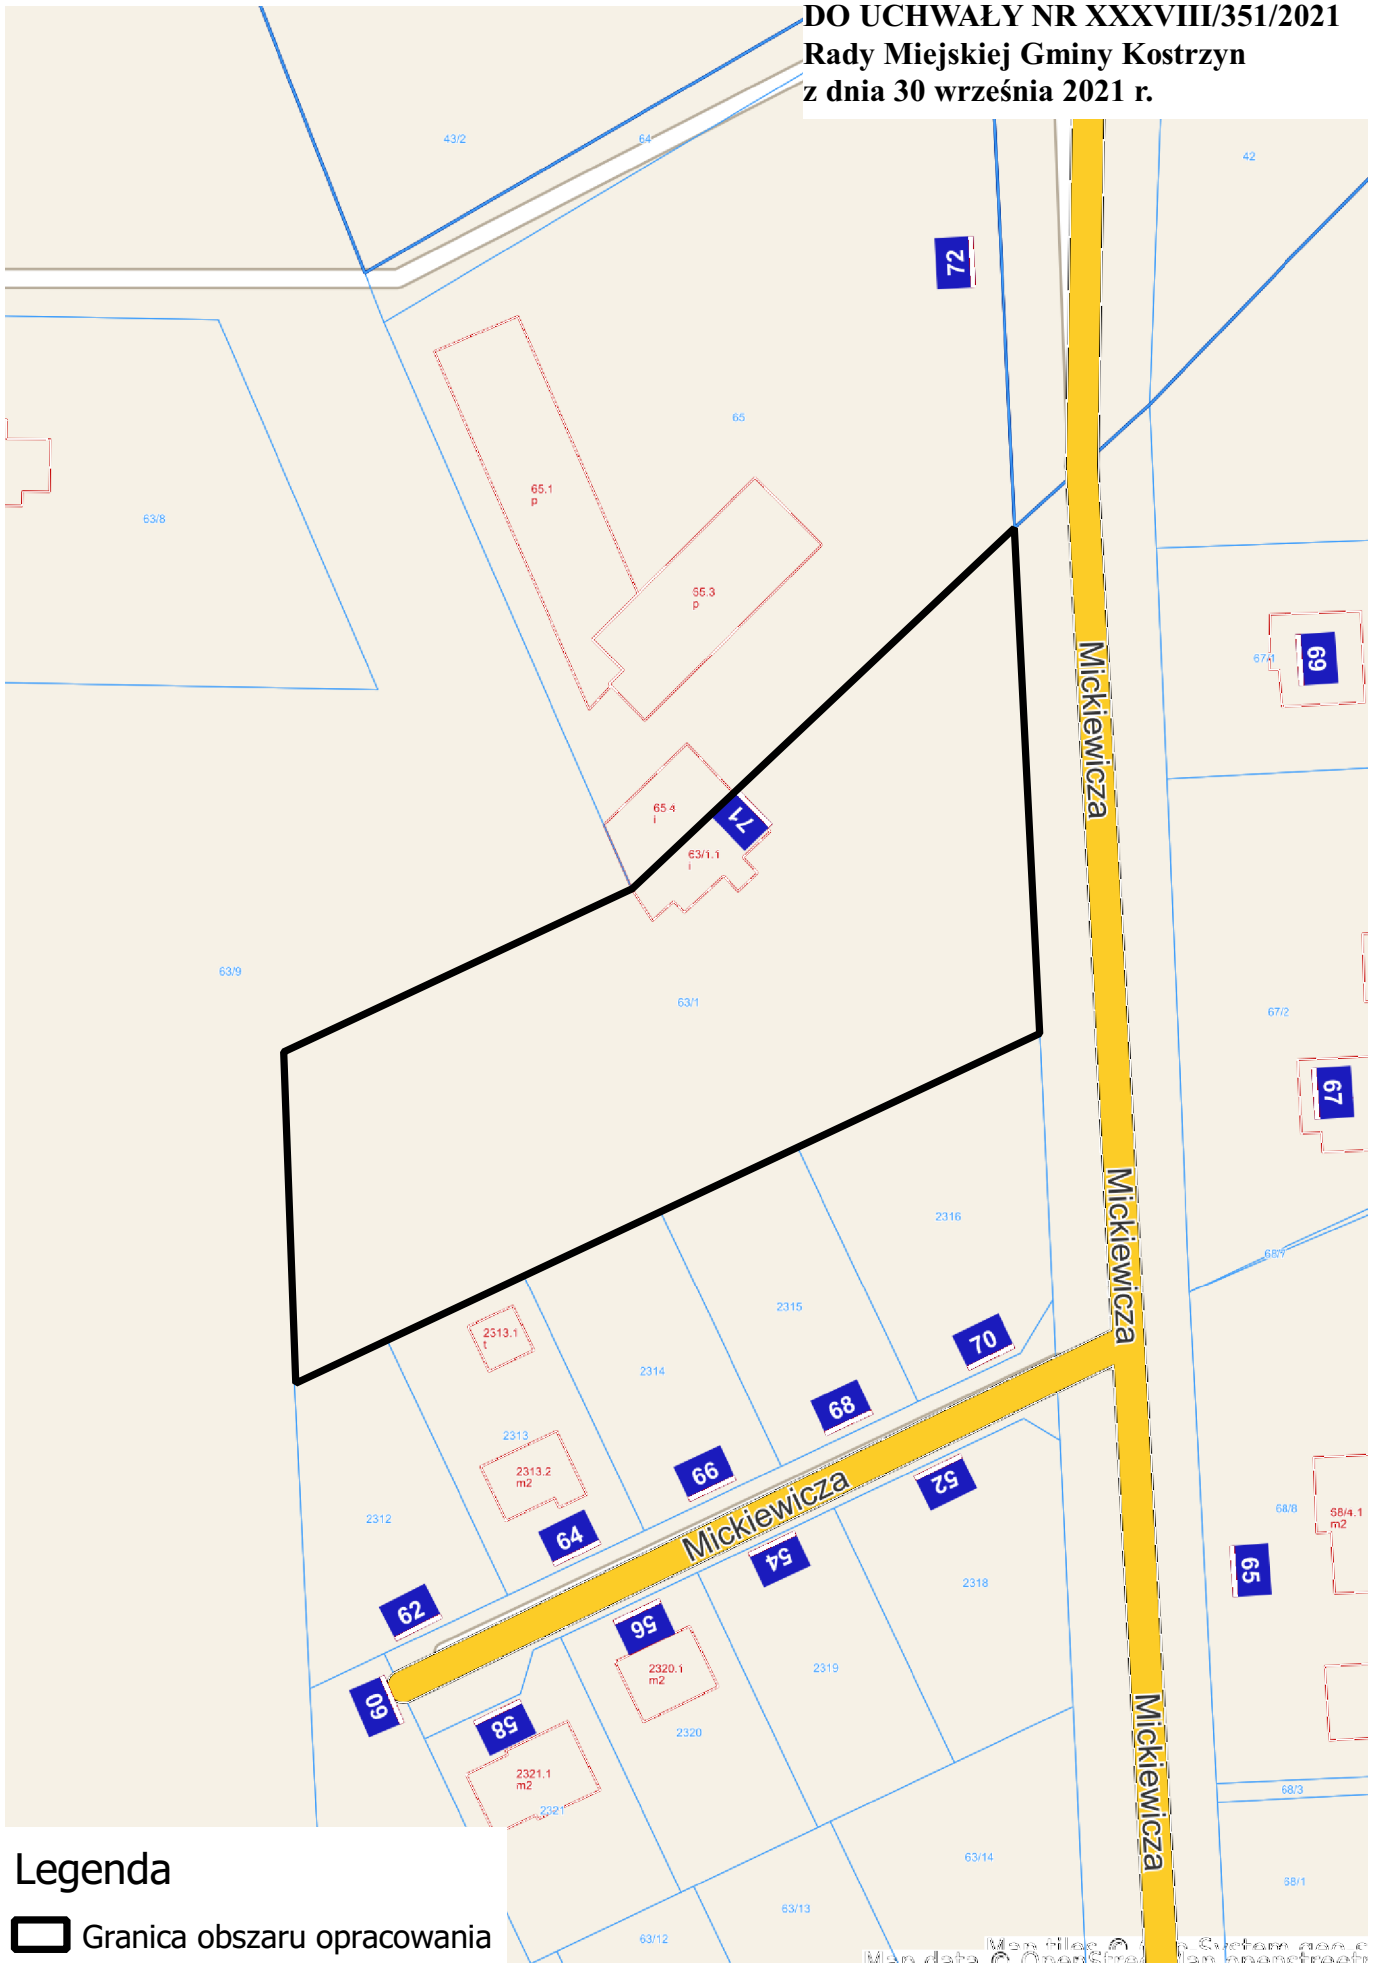

Legenda

 Granica obszaru opracowania

0 50 100 m

