


ZMIANA MIEJSCOWEGO PLANU ZAGOSPODAROWANIA PRZESTRZENNEGO OBSZARÓW AKTYWIZACJI GOSPODARCZEJ W KOSTRZYNIĘ WRAZ Z UKŁADEM KOMUNIKACYJNYM MIASTA - ETAP II i III, CZĘŚĆ A


Z A Ł A C Z N I K N R 1 -  
do uchwały nr L/450/2022  
Rady Miejskiej Gminy Kostrzyn  
z dnia 23 maja 2022 r.

RYSUNEK PLANU  
SKALA 1: 1000

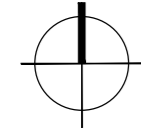

WYRYS ZE STUDIUM UWARUNKOWAŃ I KIERUNKÓW ZAGOSPODAROWANIA PRZESTRZENNEGO GMINY KOSTRZYŃ (UCHWAŁA NR XXIV/208/2020 RADY MIEJSKIEJ GMINY KOSTRZYŃ Z DNIA 10 WRZEŚNIA 2020 R.)

GRANICA OBSZARU OBJĘTEGO PLANEM

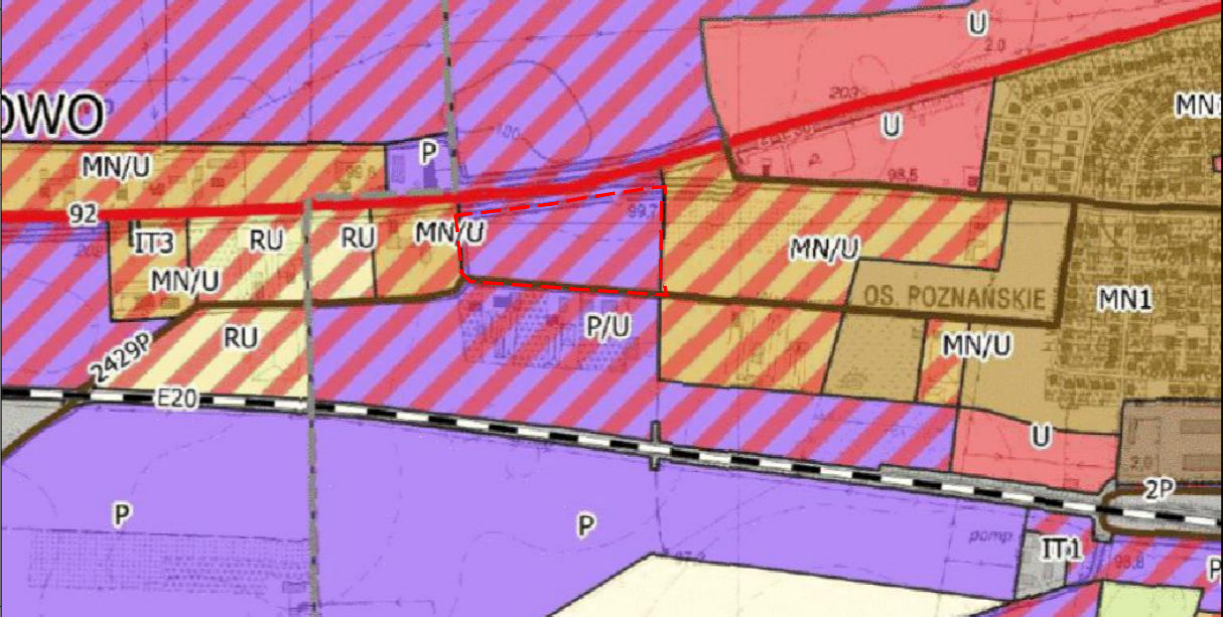

OZNACZENIA DO RYSUNKU PLANU:

- OGÓLNE:
- GRANICA OBSZARU OBJĘTEGO PLANEM
  - LINIA ROZGRANICZAJĄCA TERENY O RÓŻNYM PRZEZNACZENIU LUB RÓŻNYCH ZASADACH ZAGOSPODAROWANIA
  - NIEPRZEKRACZALNA LINIA ZABUDOWY
  - WYMIARY
- PRZEZNACZENIE TERENU:
- TEREN OBIEKTÓW PRODUKCYJNYCH SKŁADÓW, MAGAZYNÓW LUB ZABUDOWY USŁUGOWEJ
  - TEREN INFRASTRUKTURY TECHNICZNEJ - ELEKTROENERGETYKI
  - TEREN DROGI PUBLICZNEJ KLASY ZBIORCZEJ
  - TEREN DROGI PUBLICZNEJ KLASY DOJAZDOWEJ
- OZNACZENIA INFORMACYJNE:
- ORIENTACYJNY PRZEBIEG ŚCIEŻKI ROWEROWEJ
  - ZEWNĘTRZNA KRAWĘDŹ JEZDNI DROGI KRAJOWEJ NR 92

OBSZAR OPRACOWANIA W CAŁOŚCI POŁOŻONY JEST W GRANICACH ZASIĘGU GZWP NR 143 SUBZBIORNIK INOWROCŁAW - GNIEZNO