



MIEJSCOWY PLAN ZAGOSPODAROWANIA PRZESTRZENNEGO
 TERENU W SIEKIERKACH WIELKICH, W REJONIE ULICY TULECKIEJ, GM. KOSTRZYN
 RYSUNEK PLANU

ZAŁĄCZNIK NR 1 -
 do uchwały nr III/.../2018
 Rady Miejskiej Gminy Kostrzyn
 z dnia 28 listopada 2018 r.

SKALA 1:1000

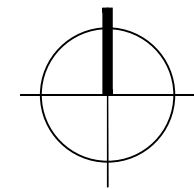

Wyrys ze Studium Uwarunkowań i
 Kierunków Zagospodarowania
 Przestrzennego gminy Kostrzyn
 (Uchwała Nr XXX/239/2001 Rady
 Miejskiej Gminy Kostrzyn z dnia 3
 lipca 2001r. z późn. zm.)
 skala 1:10 000

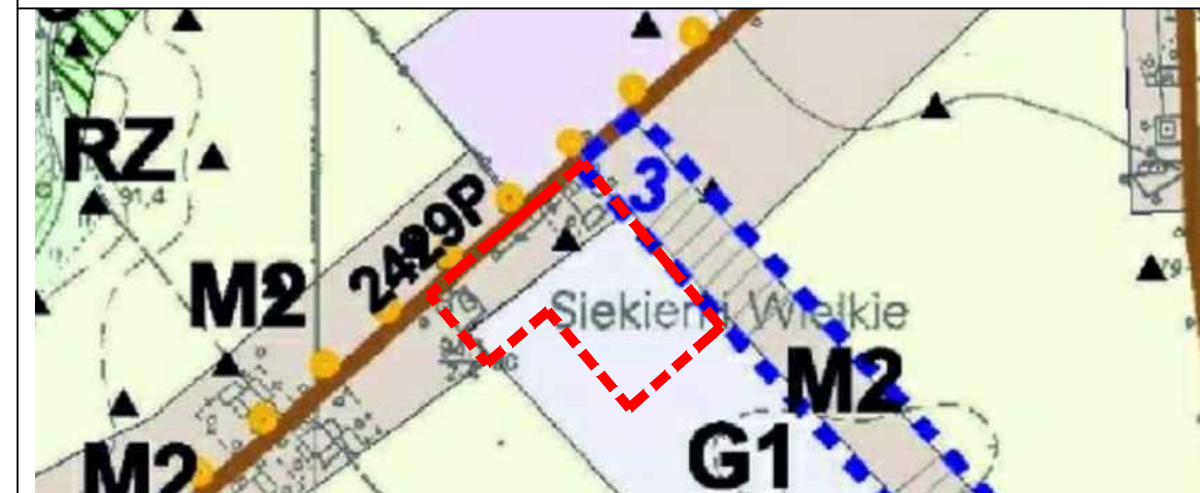

- GRANICA TERENU OBJĘTEGO OPRACOWANIEM MPZP
- M2 TERENY ZABUDOWY MIESZKANIOWEJ JEDNORODZINNEJ (ZAKRES WYSTĘPOWANIA TOWARZYSZĄCEJ ZABUDOWY USŁUGOWEJ OKREŚLA SPÓRZĄDZANE PLANY)
- G1 TERENY DROBNEGO BIZNESU (NIEUCIAŻLIWEGO) GŁÓWNIEM O PROFILU USŁUGOWYM NIE GENERUJĄCYM TRANSPORTU Z PRAWEM ZABUDOWY MIESZKANIOWEJ
- RP TERENY GOSPODARKI ROLNEJ

OZNACZENIA DO RYSUNKU PLANU:
 OGÓLNE:

- GRANICA TERENU OBJĘTEGO OPRACOWANIEM MPZP
- LINIA ROZGRANICZAJĄCA TERENY O RÓŻNYM PRZEZNACZENIU LUB RÓŻNYCH ZASADACH ZAGOSPODAROWANIA
- NIEPRZEKRACZALNA LINIA ZABUDOWY
- OBOWIĄZUJĄCA LINIA ZABUDOWY
- WYMIARY

PRZEZNACZENIE TERENU:

- MN TEREN ZABUDOWY MIESZKANIOWEJ JEDNORODZINNEJ

TEREN KOMUNIKACJI:

- KDZ TEREN DROGI PUBLICZNEJ KLASY ZBIORCZEJ
- KDW TEREN DROGI WEWNĘTRZNEJ

TERENY CHRONIONE PRZEPISAMI ODREBNYMI:

- STANOWISKA ARCHEOLOGICZNE

OZNACZENIA INFORMACYJNE:

- ISTNIEJĄCA NAPOWIETRZNA LINIA ŚREDNIEGO NAPIĘCIA SN 15kV
- PAS TECHNOLOGICZNY ISTNIEJĄCEJ NAPOWIETRZNEJ LINII ŚREDNIEGO NAPIĘCIA

CAŁY OBSZAR OBJĘTY OPRACOWANIEM ZNAJDUJE SIĘ W ZASIĘGU GŁÓWNEGO ZBIORNIKA WÓD PODZIEMNYCH NR 143 "SUBZBIORNIK INOWROCŁAW-GNIEZNO"