

WTJ HOME Sp z o.o.
ul. Raczyńskiego 31, 63-020 Zaniemyśl
NIP 786-17-06-900 REG. 366561309
KRS: 0000663565

imię nazwisko, adres wnioskodawcy

Zaniemyśl, dnia 22.11.2018

WPLYNEŁO
URZĄD MIEJSKI W KOSTRZYNI

22. 11. 2018

ZP

ilość załączników
podpis *[podpis]*

L. dz. 11768

Burmistrz Gminy Kostrzyn
ul. Dworcowa 5
62-025 Kostrzyn

WNIOSEK

O PRZYSTĄPIENIE DO SPORZĄDZENIA ZMIANY MIEJSCOWEGO PLANU ZAGOSPODAROWANIA PRZESTRZENNEGO TERENÓW ZABUDOWY MIESZKANIOWEJ I USŁUGOWEJ W GWIAZDOWIE – CZĘŚĆ G

Zwracam się z wnioskiem o przystąpienie do sporządzenia zmiany miejscowego planu zagospodarowania przestrzennego terenów zabudowy mieszkaniowej i usługowej w Gwiazdowie – część G (Uchwała Nr XXVI/212/2009 z dnia 23 marca 2009r.)

Obszar objętym wnioskiem zawiera się w granicach obowiązującego planu miejscowego (Uchwała Nr XXVI/212/2009 z dnia 23 marca 2009r w sprawie miejscowego planu zagospodarowania przestrzennego terenów zabudowy mieszkaniowej i usługowej w Gwiazdowie – część G) – powierzchnia ok. 6,0 ha

Wnoszę o:

- zmianę zapisów w zakresie geometrii dachu, w ten sposób, aby na całym obszarze możliwe było sytuowanie również budynków z dachem płaskim;
- dla działek nr ewid. 40/1, 40/2, 40/3, przy ulicy św. Piotra w Gwiazdowie zmianę przeznaczenia w/w działek z zabudowy usługowej i mieszkaniowej jednorodzinnej na zabudowę mieszkaniową jednorodziną z zapisami tożsamymi jak dla terenów MN (§20 obowiązującej uchwały);

Z poważaniem

W związku z wejściem w życie przepisów Rozporządzenia Parlamentu Europejskiego i Rady (UE) 2016/679 z dnia 27 kwietnia 2016 r. w sprawie ochrony osób fizycznych w związku z przetwarzaniem danych osobowych i w sprawie swobodnego przepływu takich danych oraz uchylenia dyrektywy 95/46/WE z dnia 27 kwietnia 2016 r. zwanego RODO informujemy, iż Państwa dane są przechowywane zgodnie z ww. przepisami.

Informacje na temat przetwarzania Pani/Pana danych osobowych są dostępne pod adresem internetowym: www.kostrzyn.wlkp.pl w zakładce RODO.

Waldemar Taciak


Prezes Zarządu

podpis inwestora

Załączniki:

1. Mapa z określonymi granicami wnioskowanego terenu.

ZAŁĄCZNIK NR 1

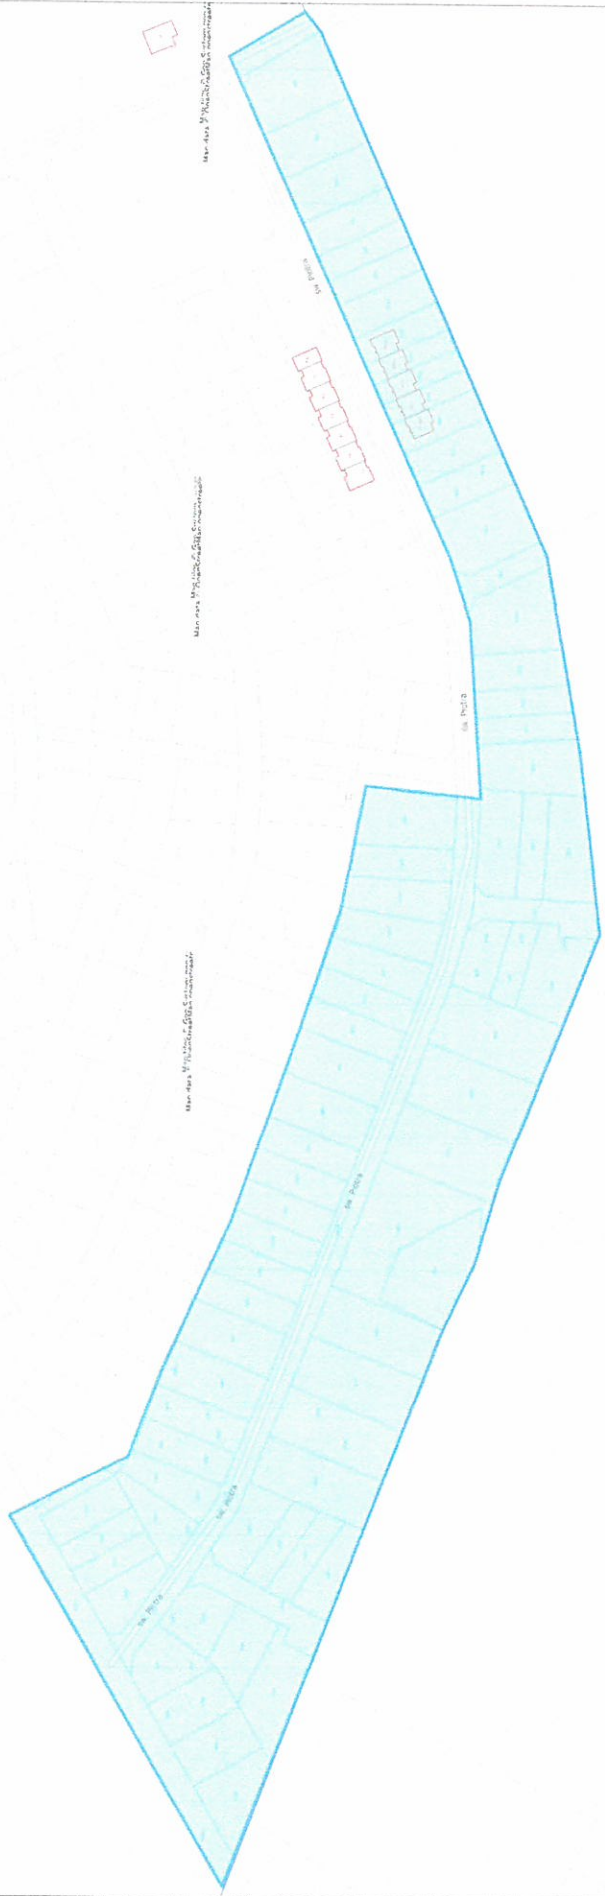

WNIOSKOWANY OBSZAR DO ZMIANY PLANU MIEJSCOWEGO

3