


Załącznik
DO UCHWAŁY NR XVIII/169/2025
Rady Miejskiej Gminy Kostrzyn
z dnia 29 września 2025 r.

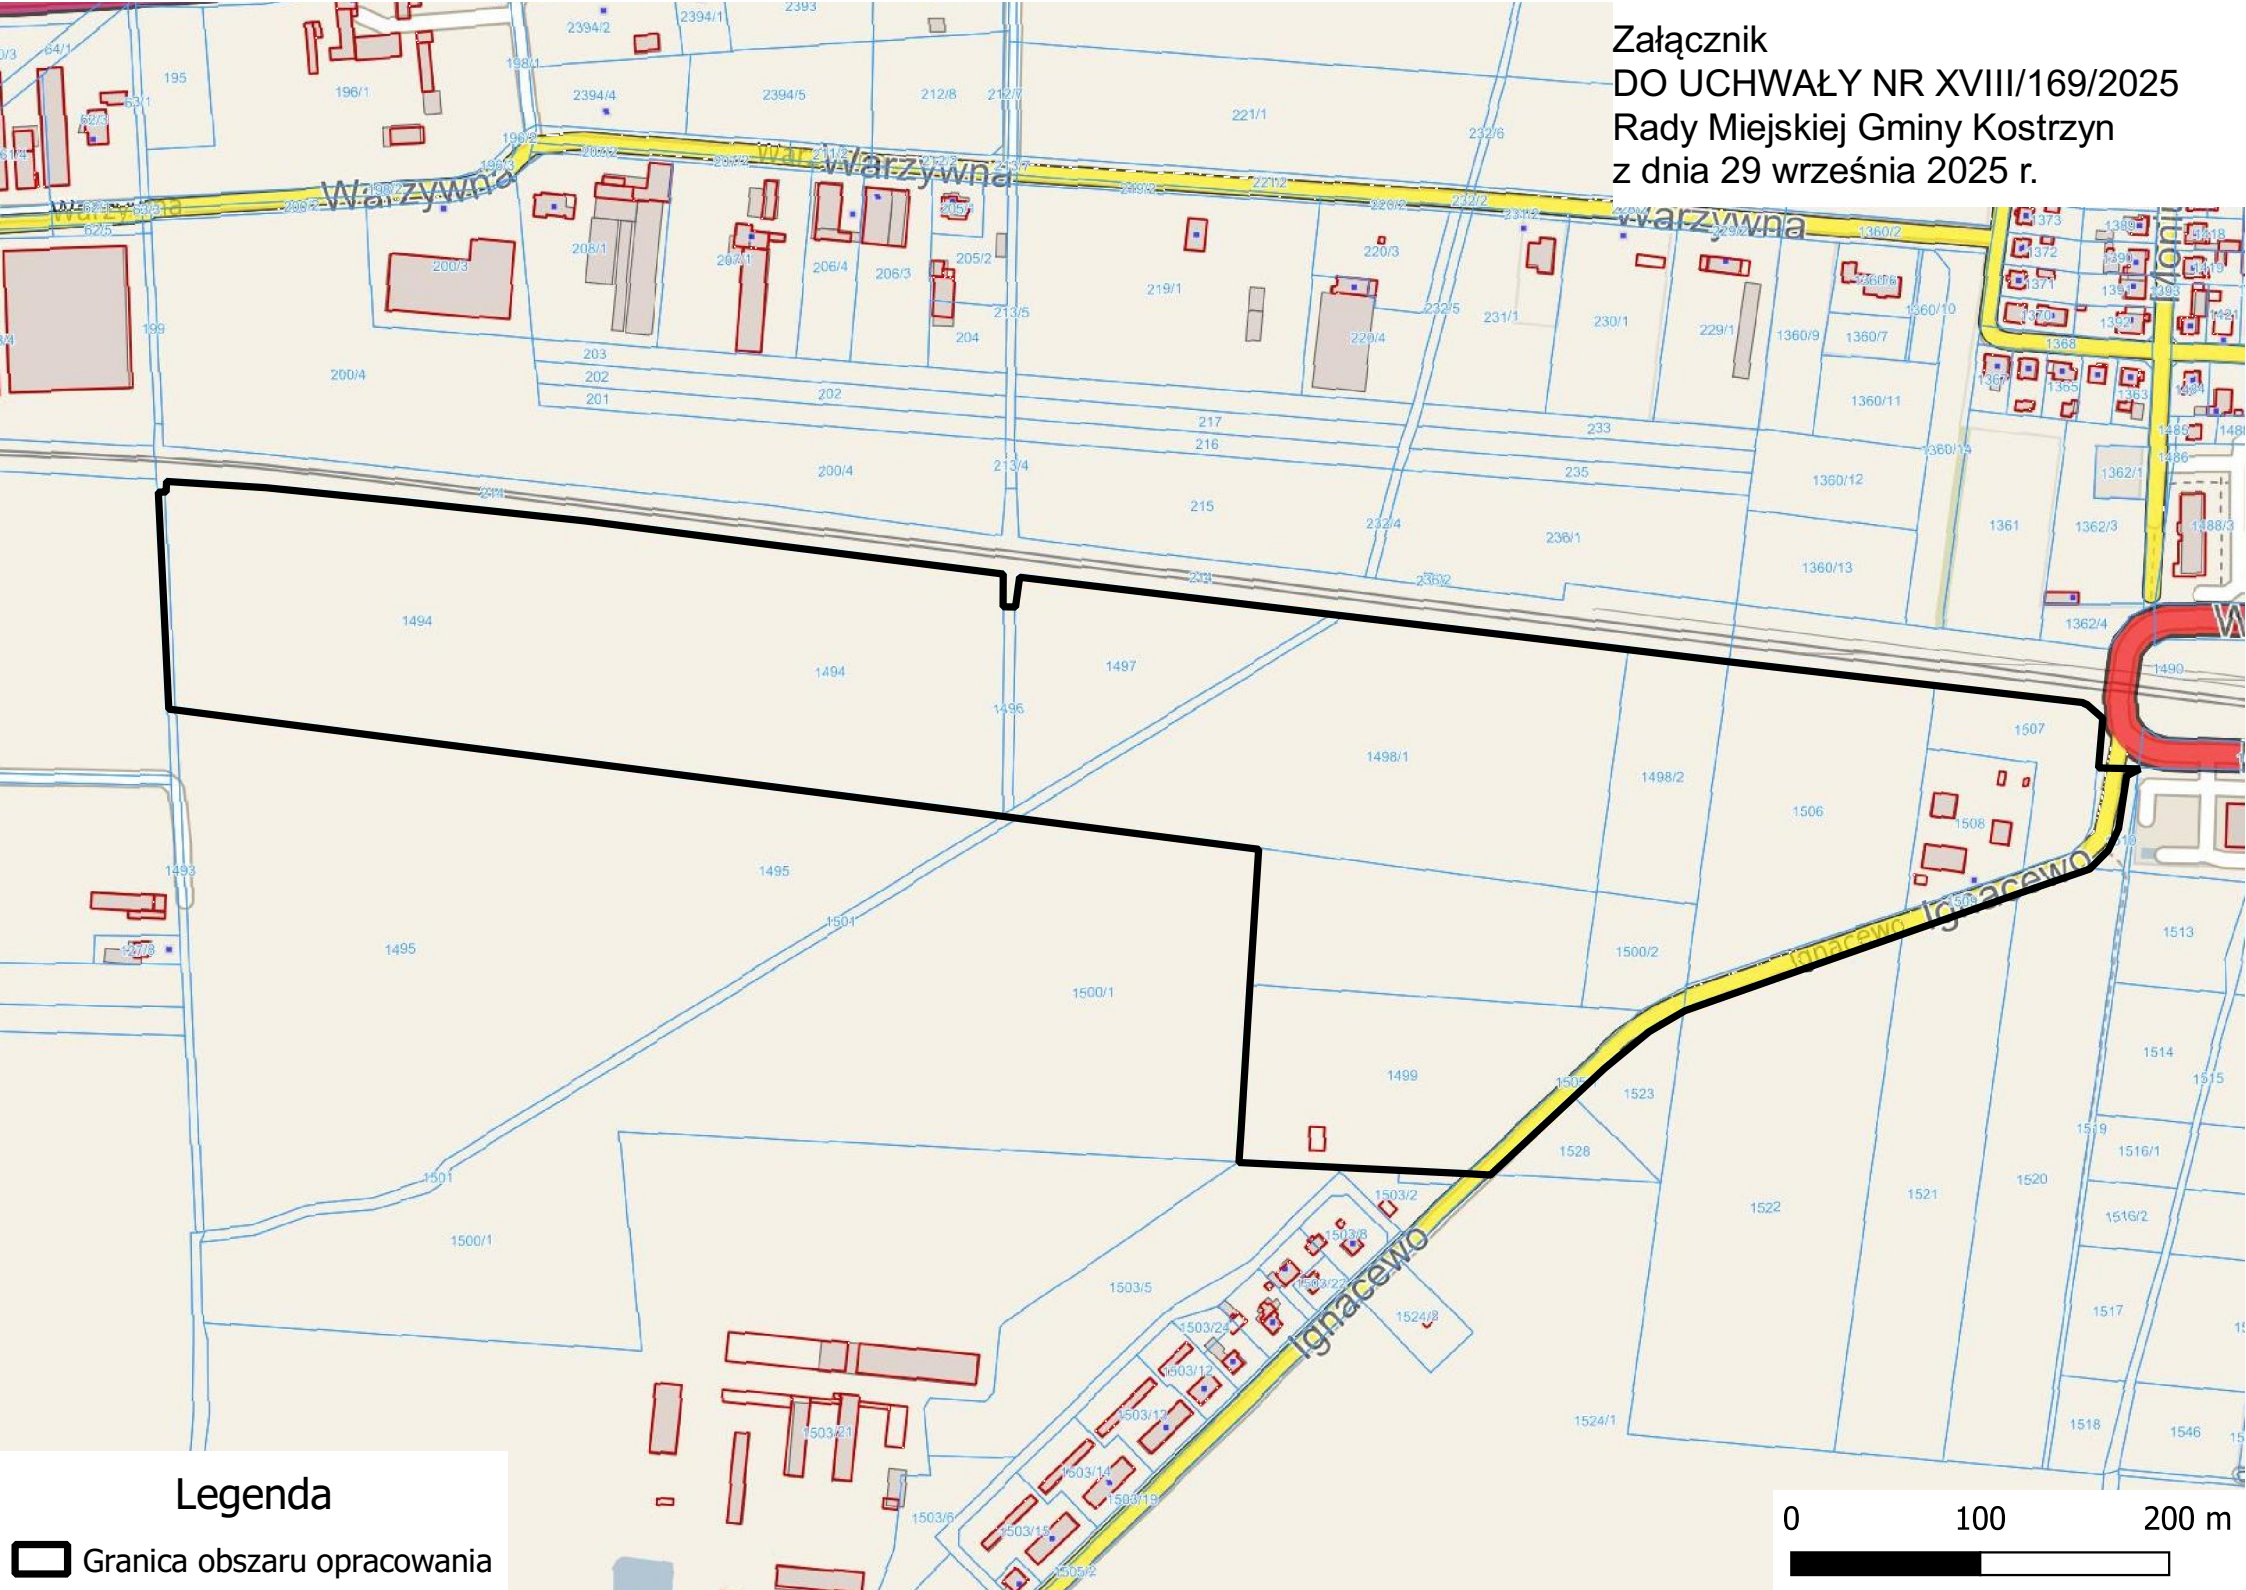

Legenda

Granica obszaru opracowania

