


MIEJSCOWY PLAN ZAGOSPODAROWANIA PRZESTRZENNEGO TERENÓW PRZY UL. KLONOWEJ WE WRÓBLEWIE, GM. KOSTRZYN




ZAŁĄCZNIK NR 1
DO UCHWAŁY NR XXII/196/2025
RADY MIEJSKIEJ GMINY KOSTRZYN
Z DNIA 24 LISTOPADA 2025 r.

WYRYS ZE STUDIUM UWARUNKOWAŃ I KIERUNKÓW
ZAGOSPODAROWANIA PRZESTRZENNEGO GMINY KOSTRZYN

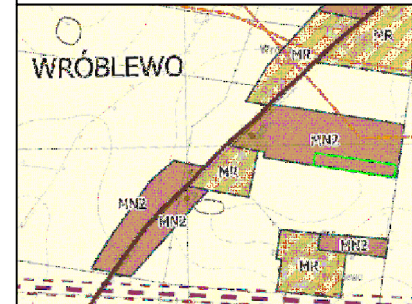

Granica obszaru objętego planem


MN2 - Teren zabudowy mieszkaniowej jednorodzinnej - ekstensywnej

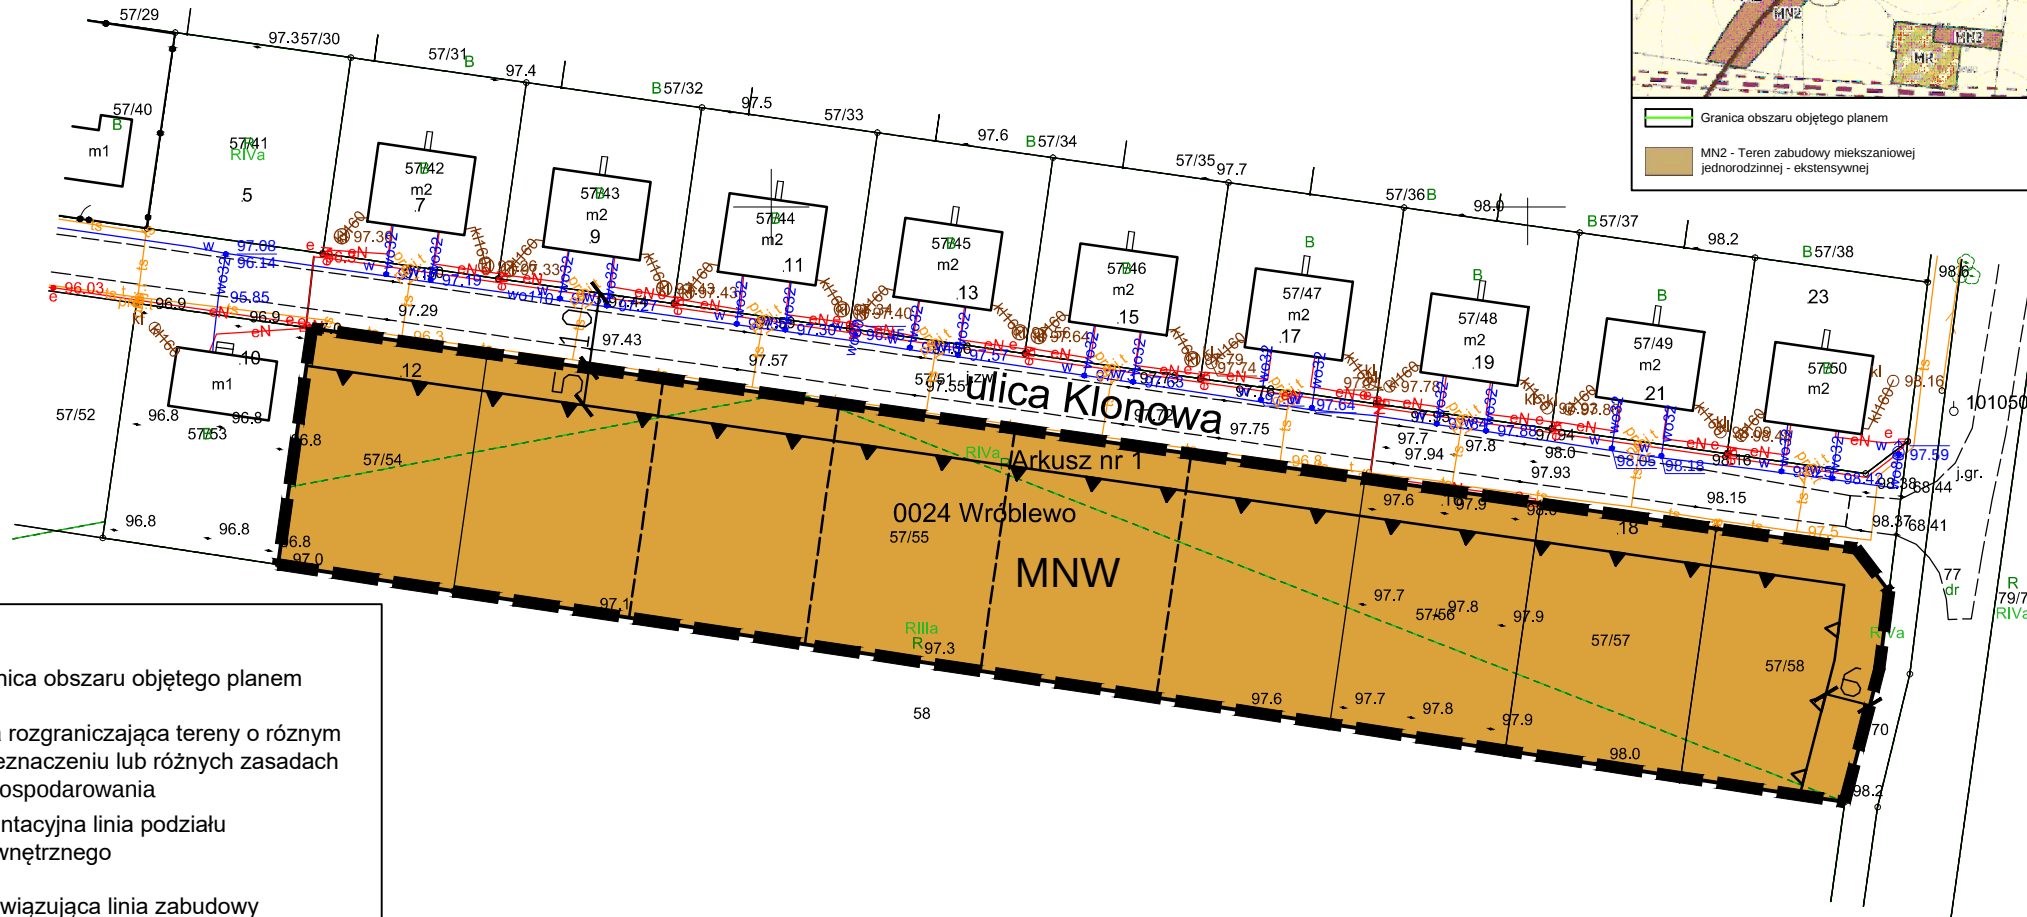


OZNACZENIA




granica obszaru objętego planem

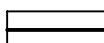


linia rozgraniczająca tereny o różnym
przeznaczeniu lub różnych zasadach
zagospodarowania

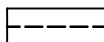

orientacyjna linia podziału
wewnętrznego

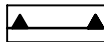

obowiązująca linia zabudowy

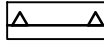

obowiązująca linia zabudowy




teren zabudowy mieszkaniowej
jednorodzinnej wolnostojącej

Cały obszar objęty planem położony jest w granicach Głównego Zbiornika Wód Podziemnych nr 143 - Subzbiornik Inowrocław - Gniezno

Układ współrzędnych PL2000(6)

Mapa zasadnicza została wydana na podstawie licencji numer
GKG.GZW.4060.790.2024_3021_CL2 z dnia 16.01.2024 r. przez Starostę Poznańskiego

SKALA 1:1000

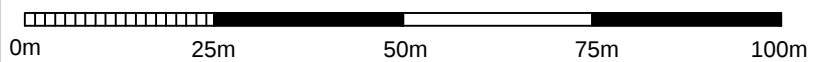

API
API Sp. z o.o.
architektura, planowanie, inwestycje
60-792 Poznań, ul. Wojskowa 6/B6
tel. 61 2230908, e-mail biuro@apispzoo.pl