




MIEJSCOWY PLAN ZAGOSPODAROWANIA PRZESTRZENNEGO TERENÓW W REJONIE WĘZŁA "STRUMIANY" NA DRODZE EKSPRESOWEJ S5 W MIEJSCOWOŚCI LIBARTOWO, GM. KOSTRZYN - CZĘŚĆ A

RYSUNEK PLANU

SKALA 1 : 2 000

0 100 200 m

układ współrzędnych
PL-2000 strefa 6

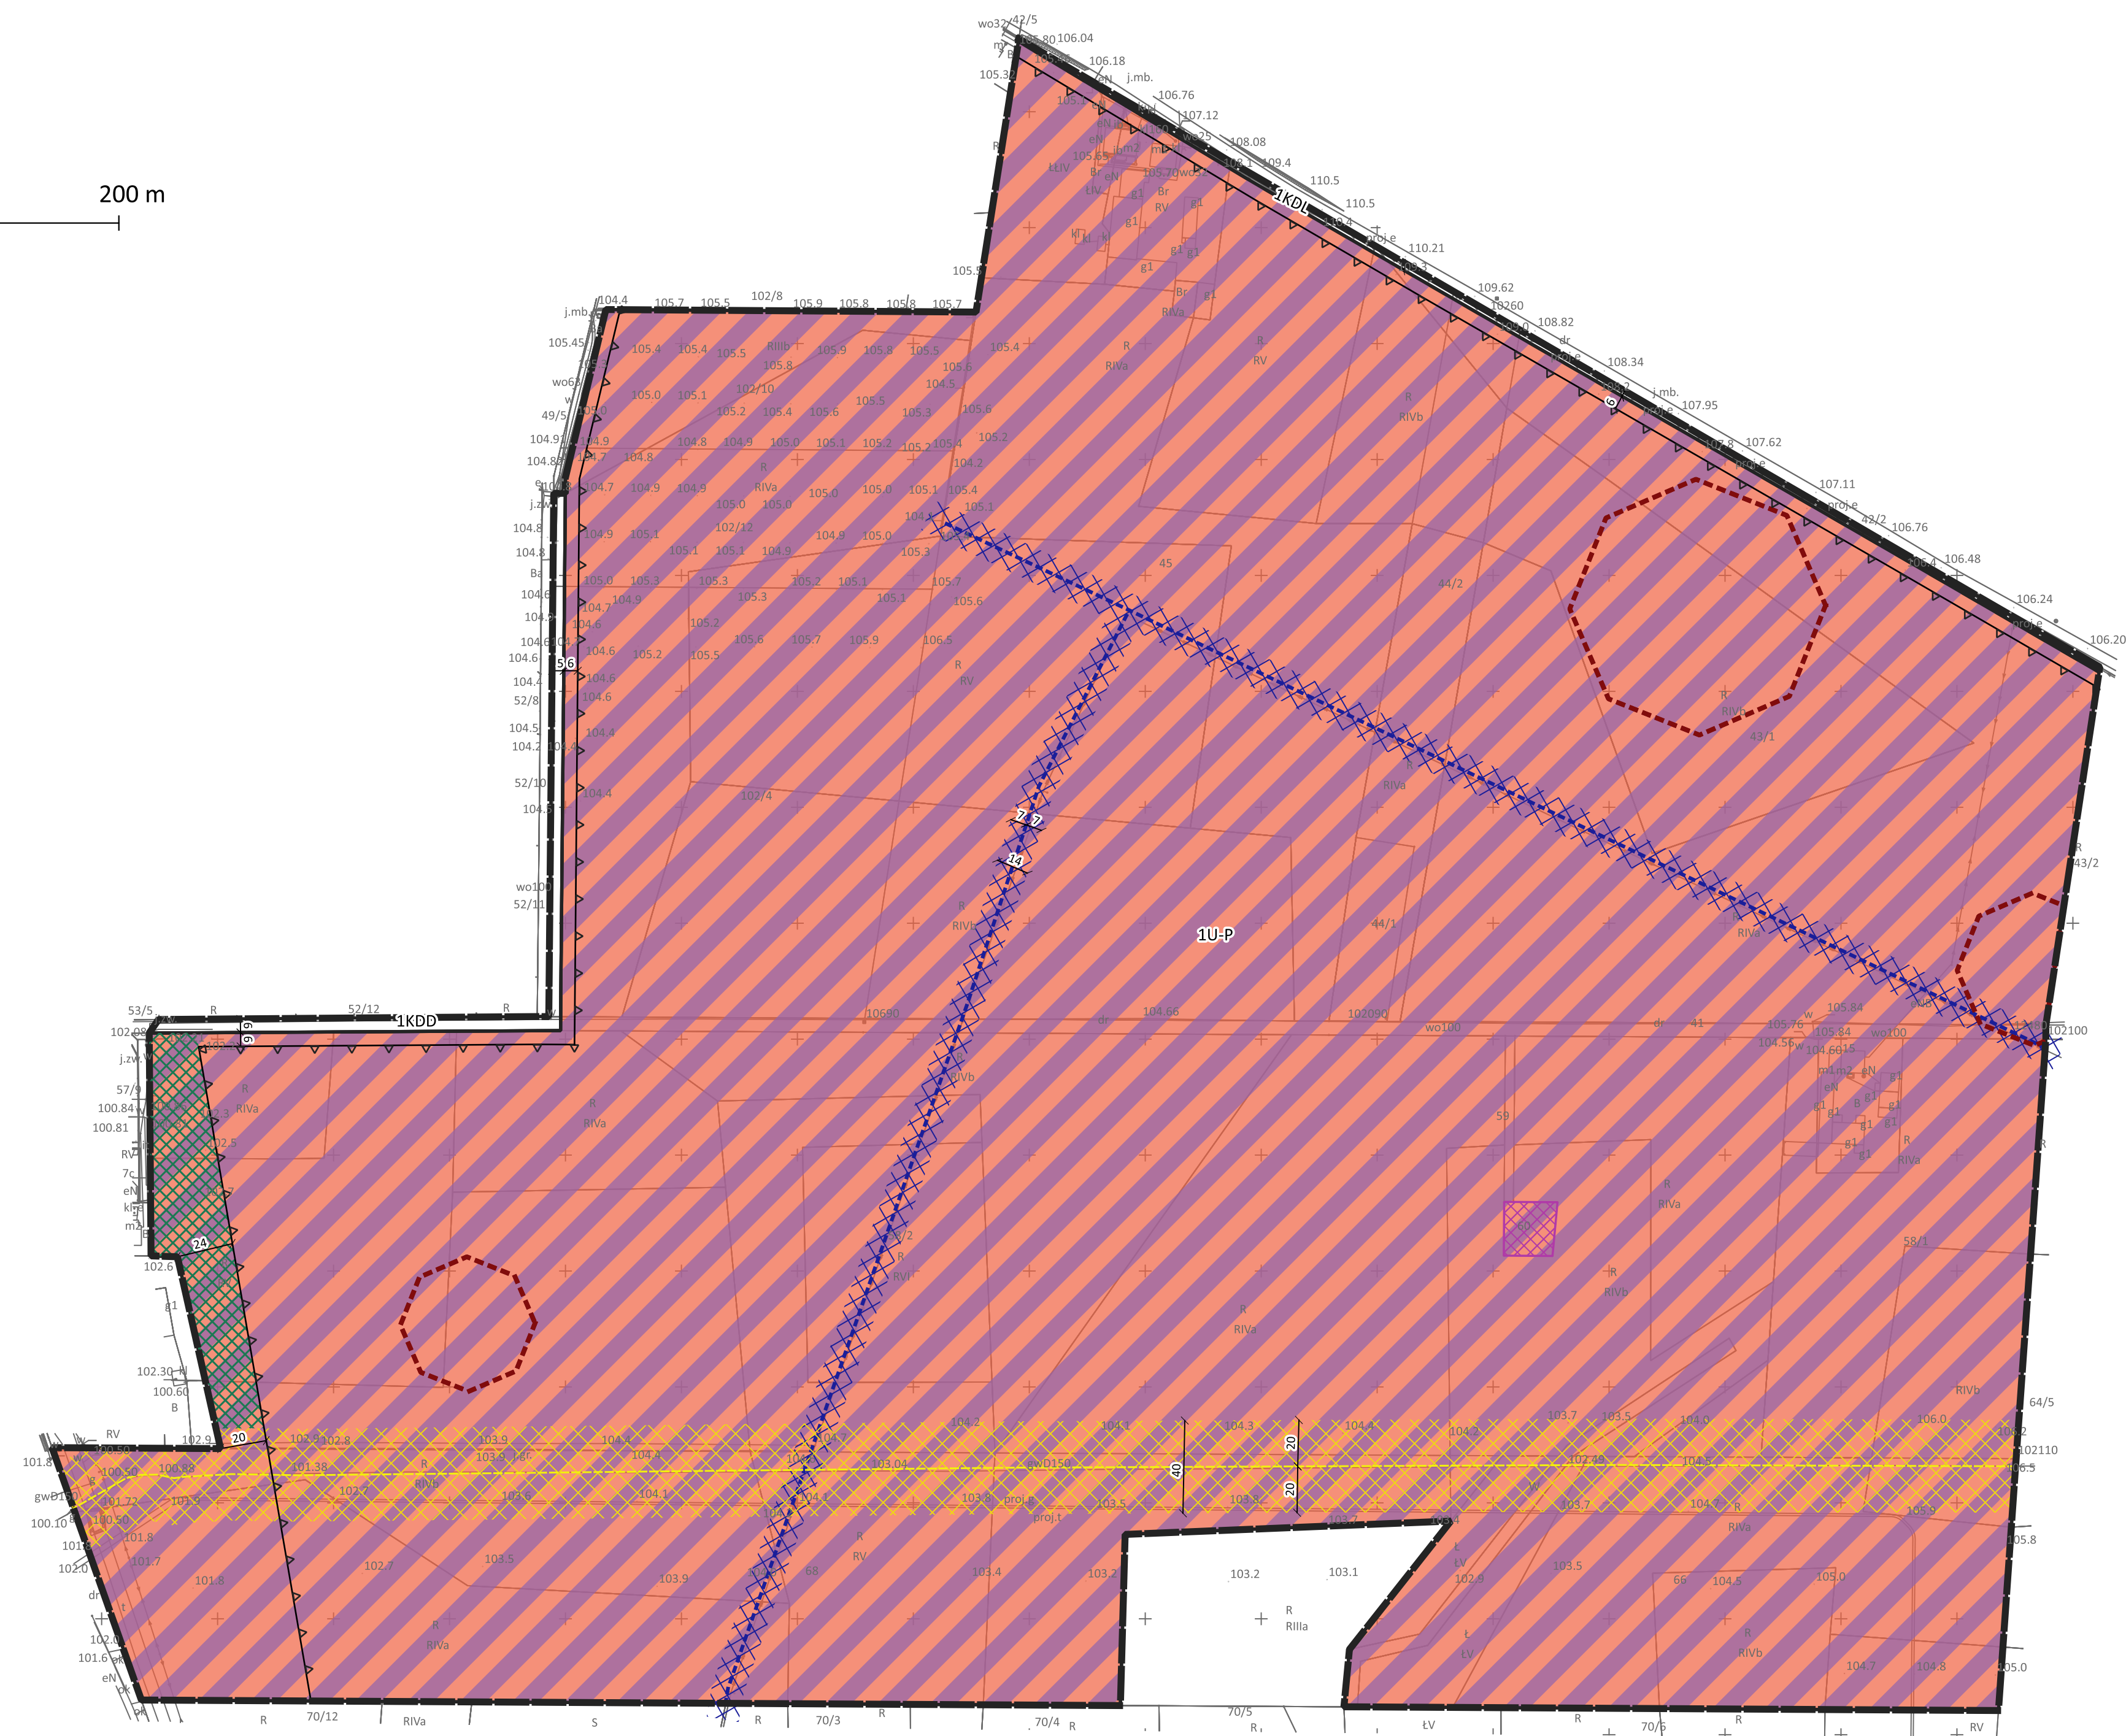

WYRYS ZE STUDIUM UWARUNKOWAŃ I KIERUNKÓW
ZAGOSPODAROWANIA PRZESTRZENNEGO GMINY
KOSTRZYN

SKALA 1 : 10 000

GRANICA OPRACOWANIA PLANU MIEJSCOWEGO


GRANICA OPRACOWANIA ZMIANY STUDIUM

OBSZARY CENNE KULTUROWO

STANOWISKO ARCHEOLOGICZNE

TERENY PRZEZNACZONE POD ZABUDOWĘ

P/U - TERENY ZABUDOWY PRODUKCYJNO-MAGAZYNOWEJ LUB USŁUGOWEJ

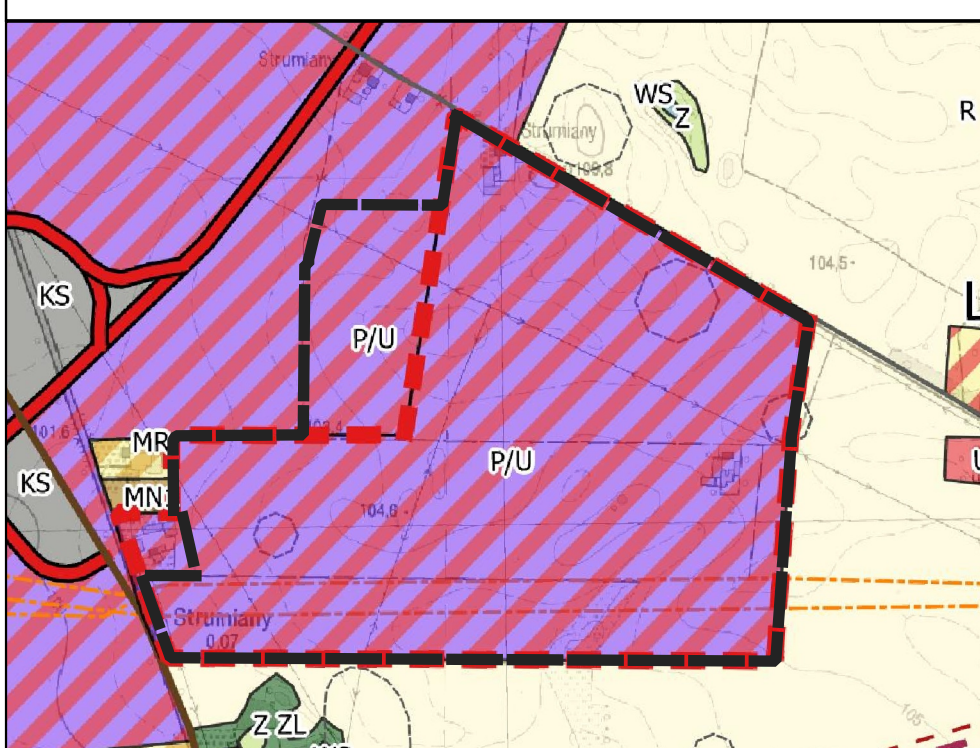

Rysunek planu został wykonany na mapie zasadniczej
(licencja nr GKG.GZW.4062.96.2024_3021_P z dnia 19.06.2024)
pożyczanej z PODGiK w Poznaniu

Załącznik nr 1
do Uchwały Nr XVI/143/2025
Rady Miejskiej Gminy Kostrzyn
z dnia 30 czerwca 2025 r.

OZNACZENIA

GRANICA OPRACOWANIA PLANU MIEJSCOWEGO

NIEPRZEKACZALNE LINIE ZABUDOWY

WYMIARY

GAZOCIĄG WYSOKIEGO CIŚNIENIA DN150

STREFA KONTROLOWANA OD GAZOCIĄGU
WYSOKIEGO CIŚNIENIA DN150

NAPOWIETRZNE LINIE ELEKTROENERGETYCZNE

ŚREDNIEGO NAPIĘCIA SN 15kV

STREFA OCHRONNA OD NAPIETRZNYCH LINII

ŚREDNIEGO NAPIĘCIA SN 15kV

STREFA ZIELENI IZOLACYJNEJ

STANOWISKA ARCHEOLOGICZNE

OBSZAR DAWNEGO CMENTARZA

PRZEZNACZENIE TERENU

U-P - TEREN USŁUG LUB PRODUKCJI

KDL - TEREN DROGI LOKALNEJ

KDD - TEREN DROGI DOJAZDOWEJ

OBSZAR OPRACOWANIA POŁOŻONY JEST W CAŁOŚCI
W ZASIĘGU GŁÓWNEGO ZBIORNIKA WÓD PODZIEMNYCH GZWP NR 143
"SUBZBIORNIK INOWROCŁAW - GNIEZNO"